


# SALON DU LOGEMENT NEUF 2018

## PLAN D'IMPLANTATION DES STANDS

(1026 m<sup>2</sup> d'exposition)

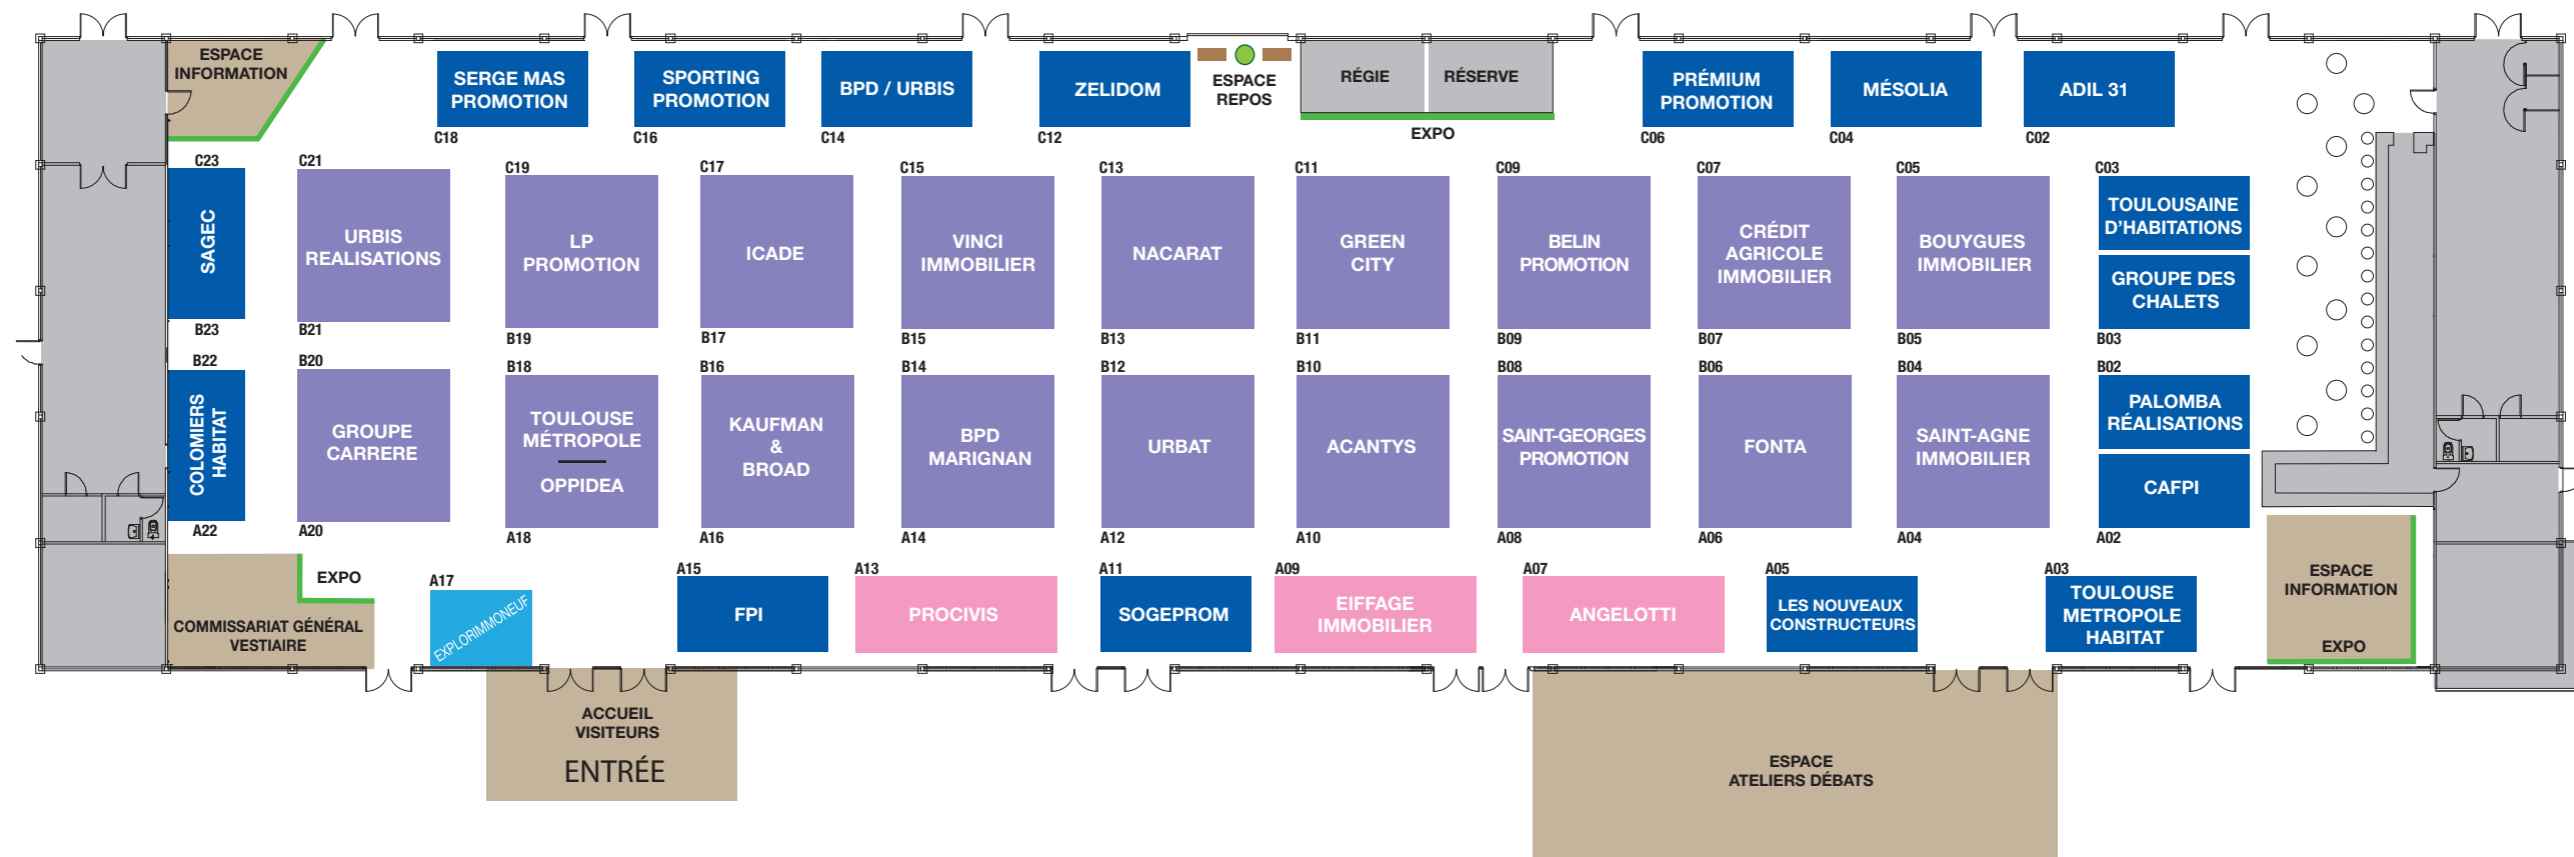

- 36 m<sup>2</sup> (18 stands)
- 24 m<sup>2</sup> (3 stands)
- 18 m<sup>2</sup> (17 stands)